




Visual Sdssctte

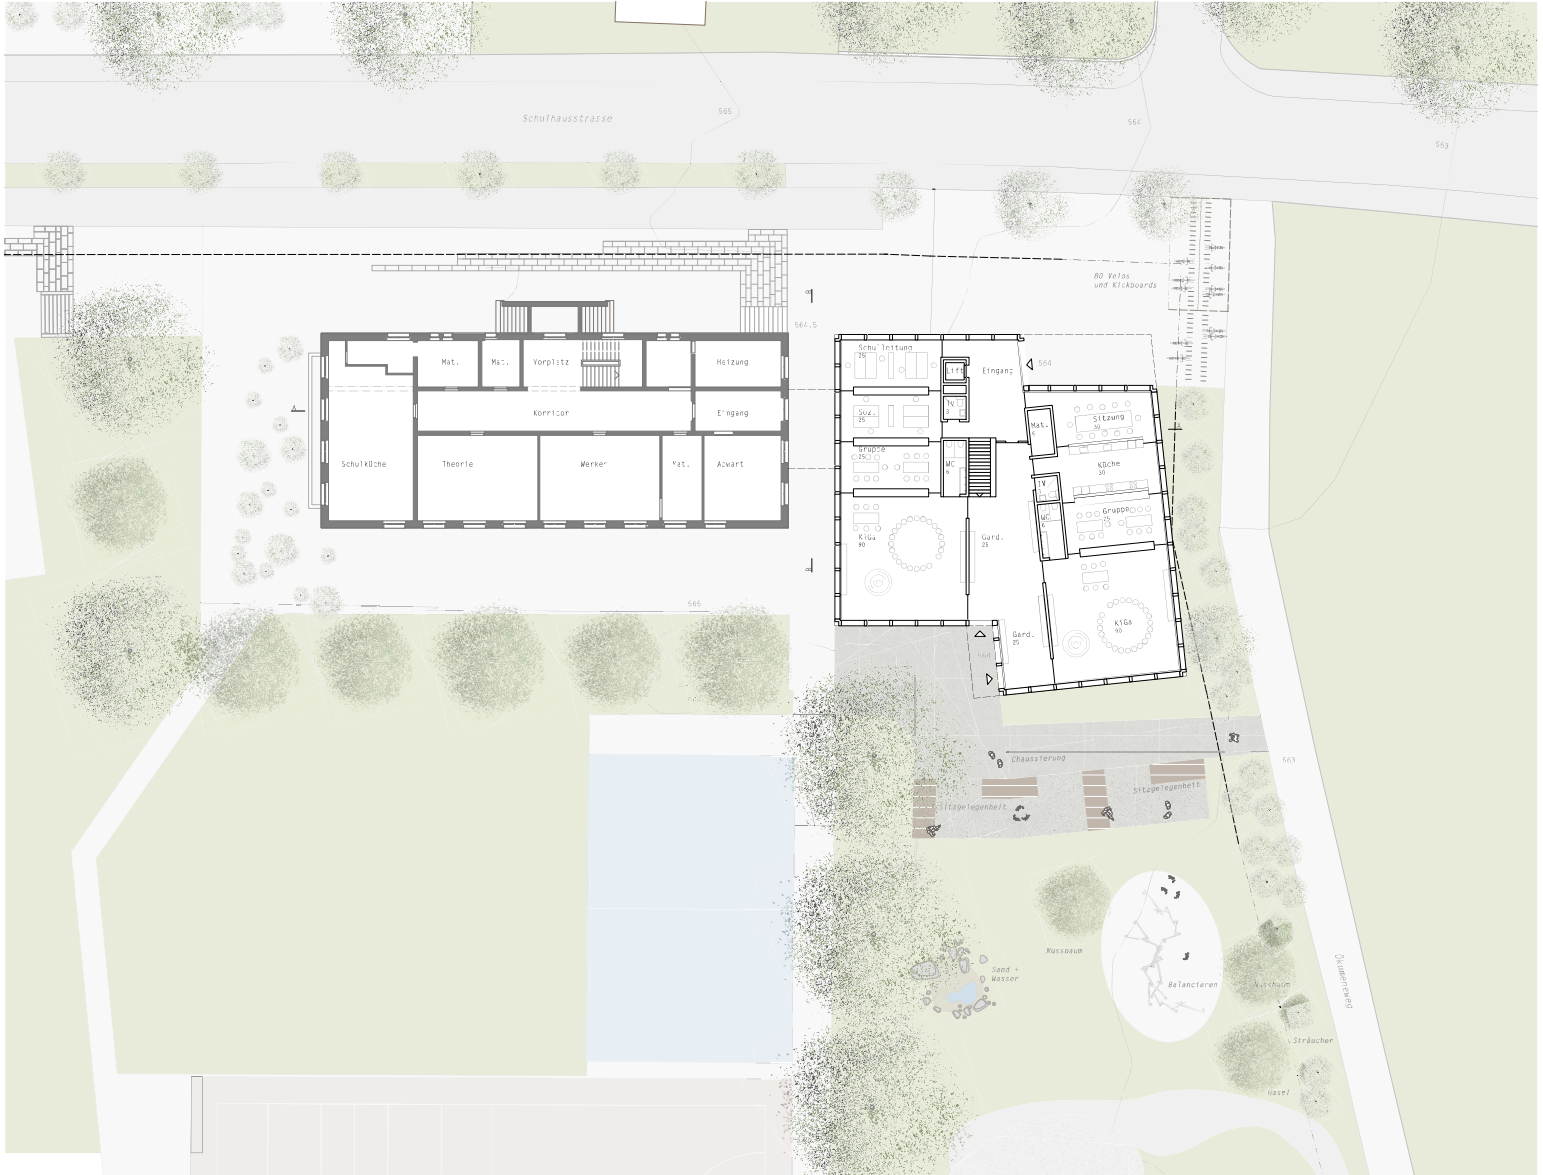

Erdgeschoss Mst. 1:200



Südfassade Mst. 1:200