

## Genehmigungsvermerke

Mitwirkung vom 16.11. – 15.12.2023  
Vorprüfung vom ...

Publikation im amtlichen Anzeiger vom ...  
Öffentliche Auflage vom ...

Einspracheverhandlungen vom ...  
Erledigte Einsprachen ...  
Unerledigte Einsprachen ...  
Rechtsverwahrung ...

Beschlossen durch den Gemeinderat am ...  
Beschlossen durch den Grossen Gemeinderat am ...

Der Präsident Der Gemeindeschreiber

.....  
Daniel Bichsel Stefan Sutter

Bekanntmachung nach Art. 122. Abs. 8 BauV  
im amtlichen Anzeiger vom ...

Die Richtigkeit dieser Angaben bescheinigt:  
Zollikofen,

Der Gemeindeschreiber

.....  
Stefan Sutter

**Genehmigt durch das kantonale Amt für  
Gemeinden und Raumordnung**

MITWIRKUNG

**Einwohnergemeinde Zollikofen**

## **Änderung Zonenplan ZPP Q «Steinibachgrube»**

### Änderung Zonenplan 1:2'000

Die Änderung des Zonenplans  
besteht aus:

- Zonenplanänderung
- Änderung Baureglement


weitere Unterlagen:

- Erläuterungsbericht
- Richtprojekt Steinibachgrube vom August 2023
- Schlussbericht zum Vorkshopverfahren «Steinibachgrube»


Oktober 2023

[zollikofen/steinibachgrube/4/4/1/07509\\_zpä\\_231016\\_ew/lm/ph/lw](https://www.zollikofen.ch/steinibachgrube/4/4/1/07509_zpä_231016_ew/lm/ph/lw)

## Alter Zustand

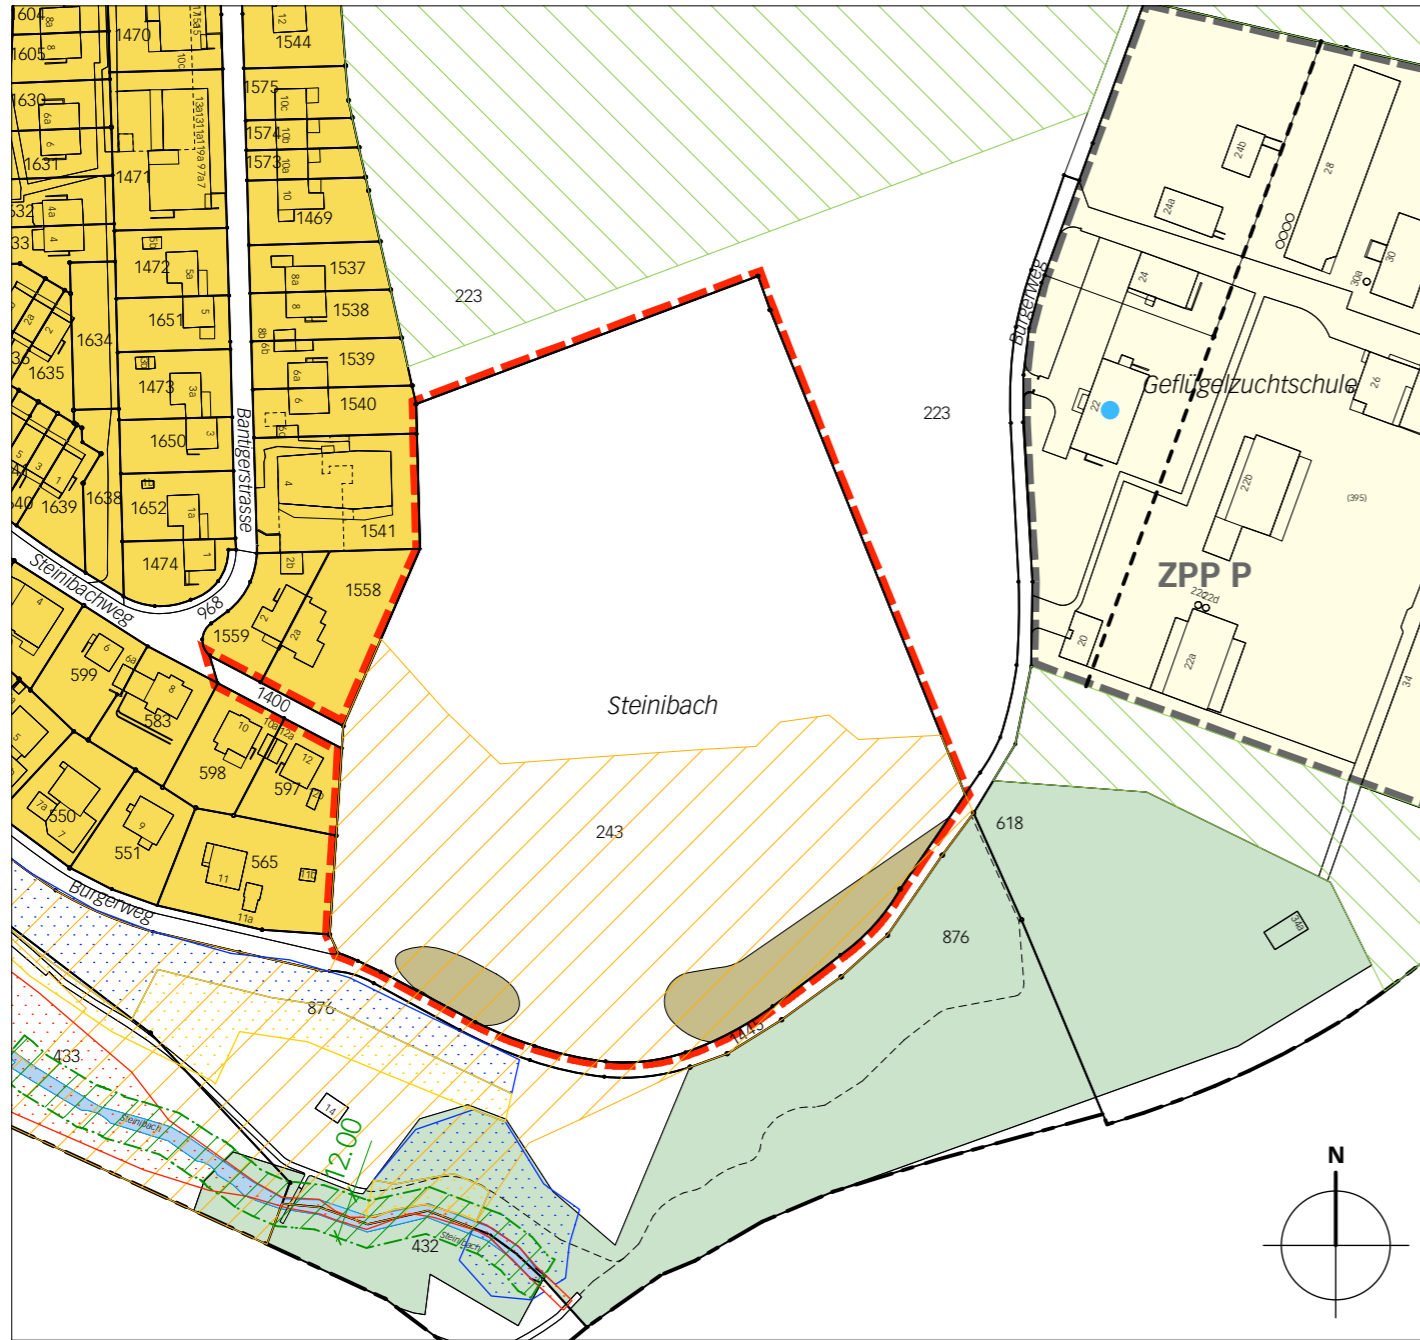

## Neuer Zustand

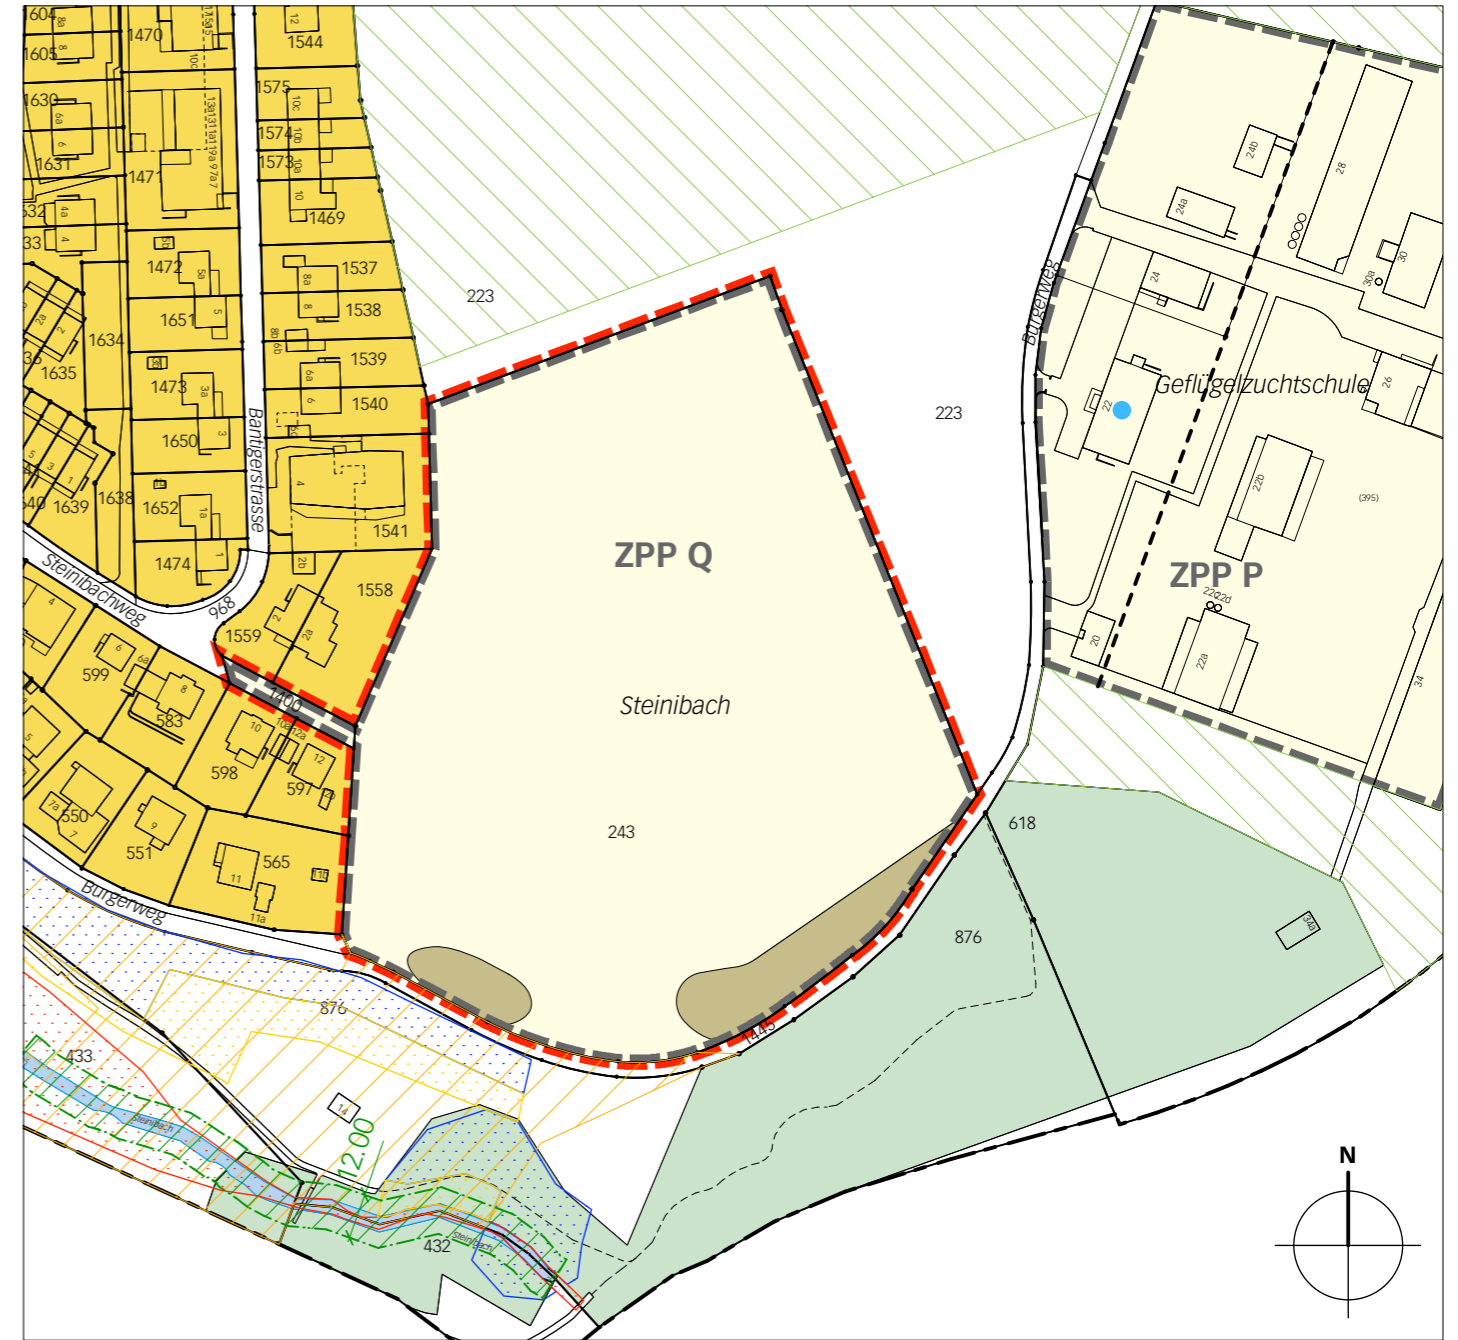

## Legende

 Wirkungsbereich der Zonenplanänderung

### Inhalte:


 Landwirtschaftszone


 Zone mit Planungspflicht mit Begrenzung und Bezeichnung der Bereiche

 Gewässerraum

 Landschaftsschongebiet

 Trockenstandort

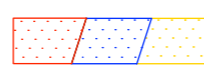 erhebliche/mittlere/geringe Gefährdung

 erhaltenswerte Bauten

### Hinweise:

 Wohnzone W2

 Gemeindegrenze

 Wald

 Feldgehölz gemäss Verfügung Waldfeststellung vom 12.09.2023

 Gewässer offen / eingedolt AV