



Kanton Bern
Canton de Bern

Bau- und Verkehrsdirektion
Tiefbauamt
Oberingenieurkreis II

Ausführungsprojekt

Strassen-Nr.	Kantonsstrasse Nr. 1	Projekt-Nr.	420.20323
Strassenzug	Murten - Bern - Rothrist	Plan-Nr.	42'201'436.51_101
Gemeinde	Zollikofen	Format	297x630
Projekt vom	17.05.2023	Revidiert	


Verkehrsführungsplan 1:500

Sanierung Bushaltestelle Unterzollikofen

Projektverfassende

Gruner AG
Industriestrasse 1
CH-3052 Zollikofen
T +41 31 544 24 24
zollikofen@gruner.ch

Plotdatum: 12.09.2024

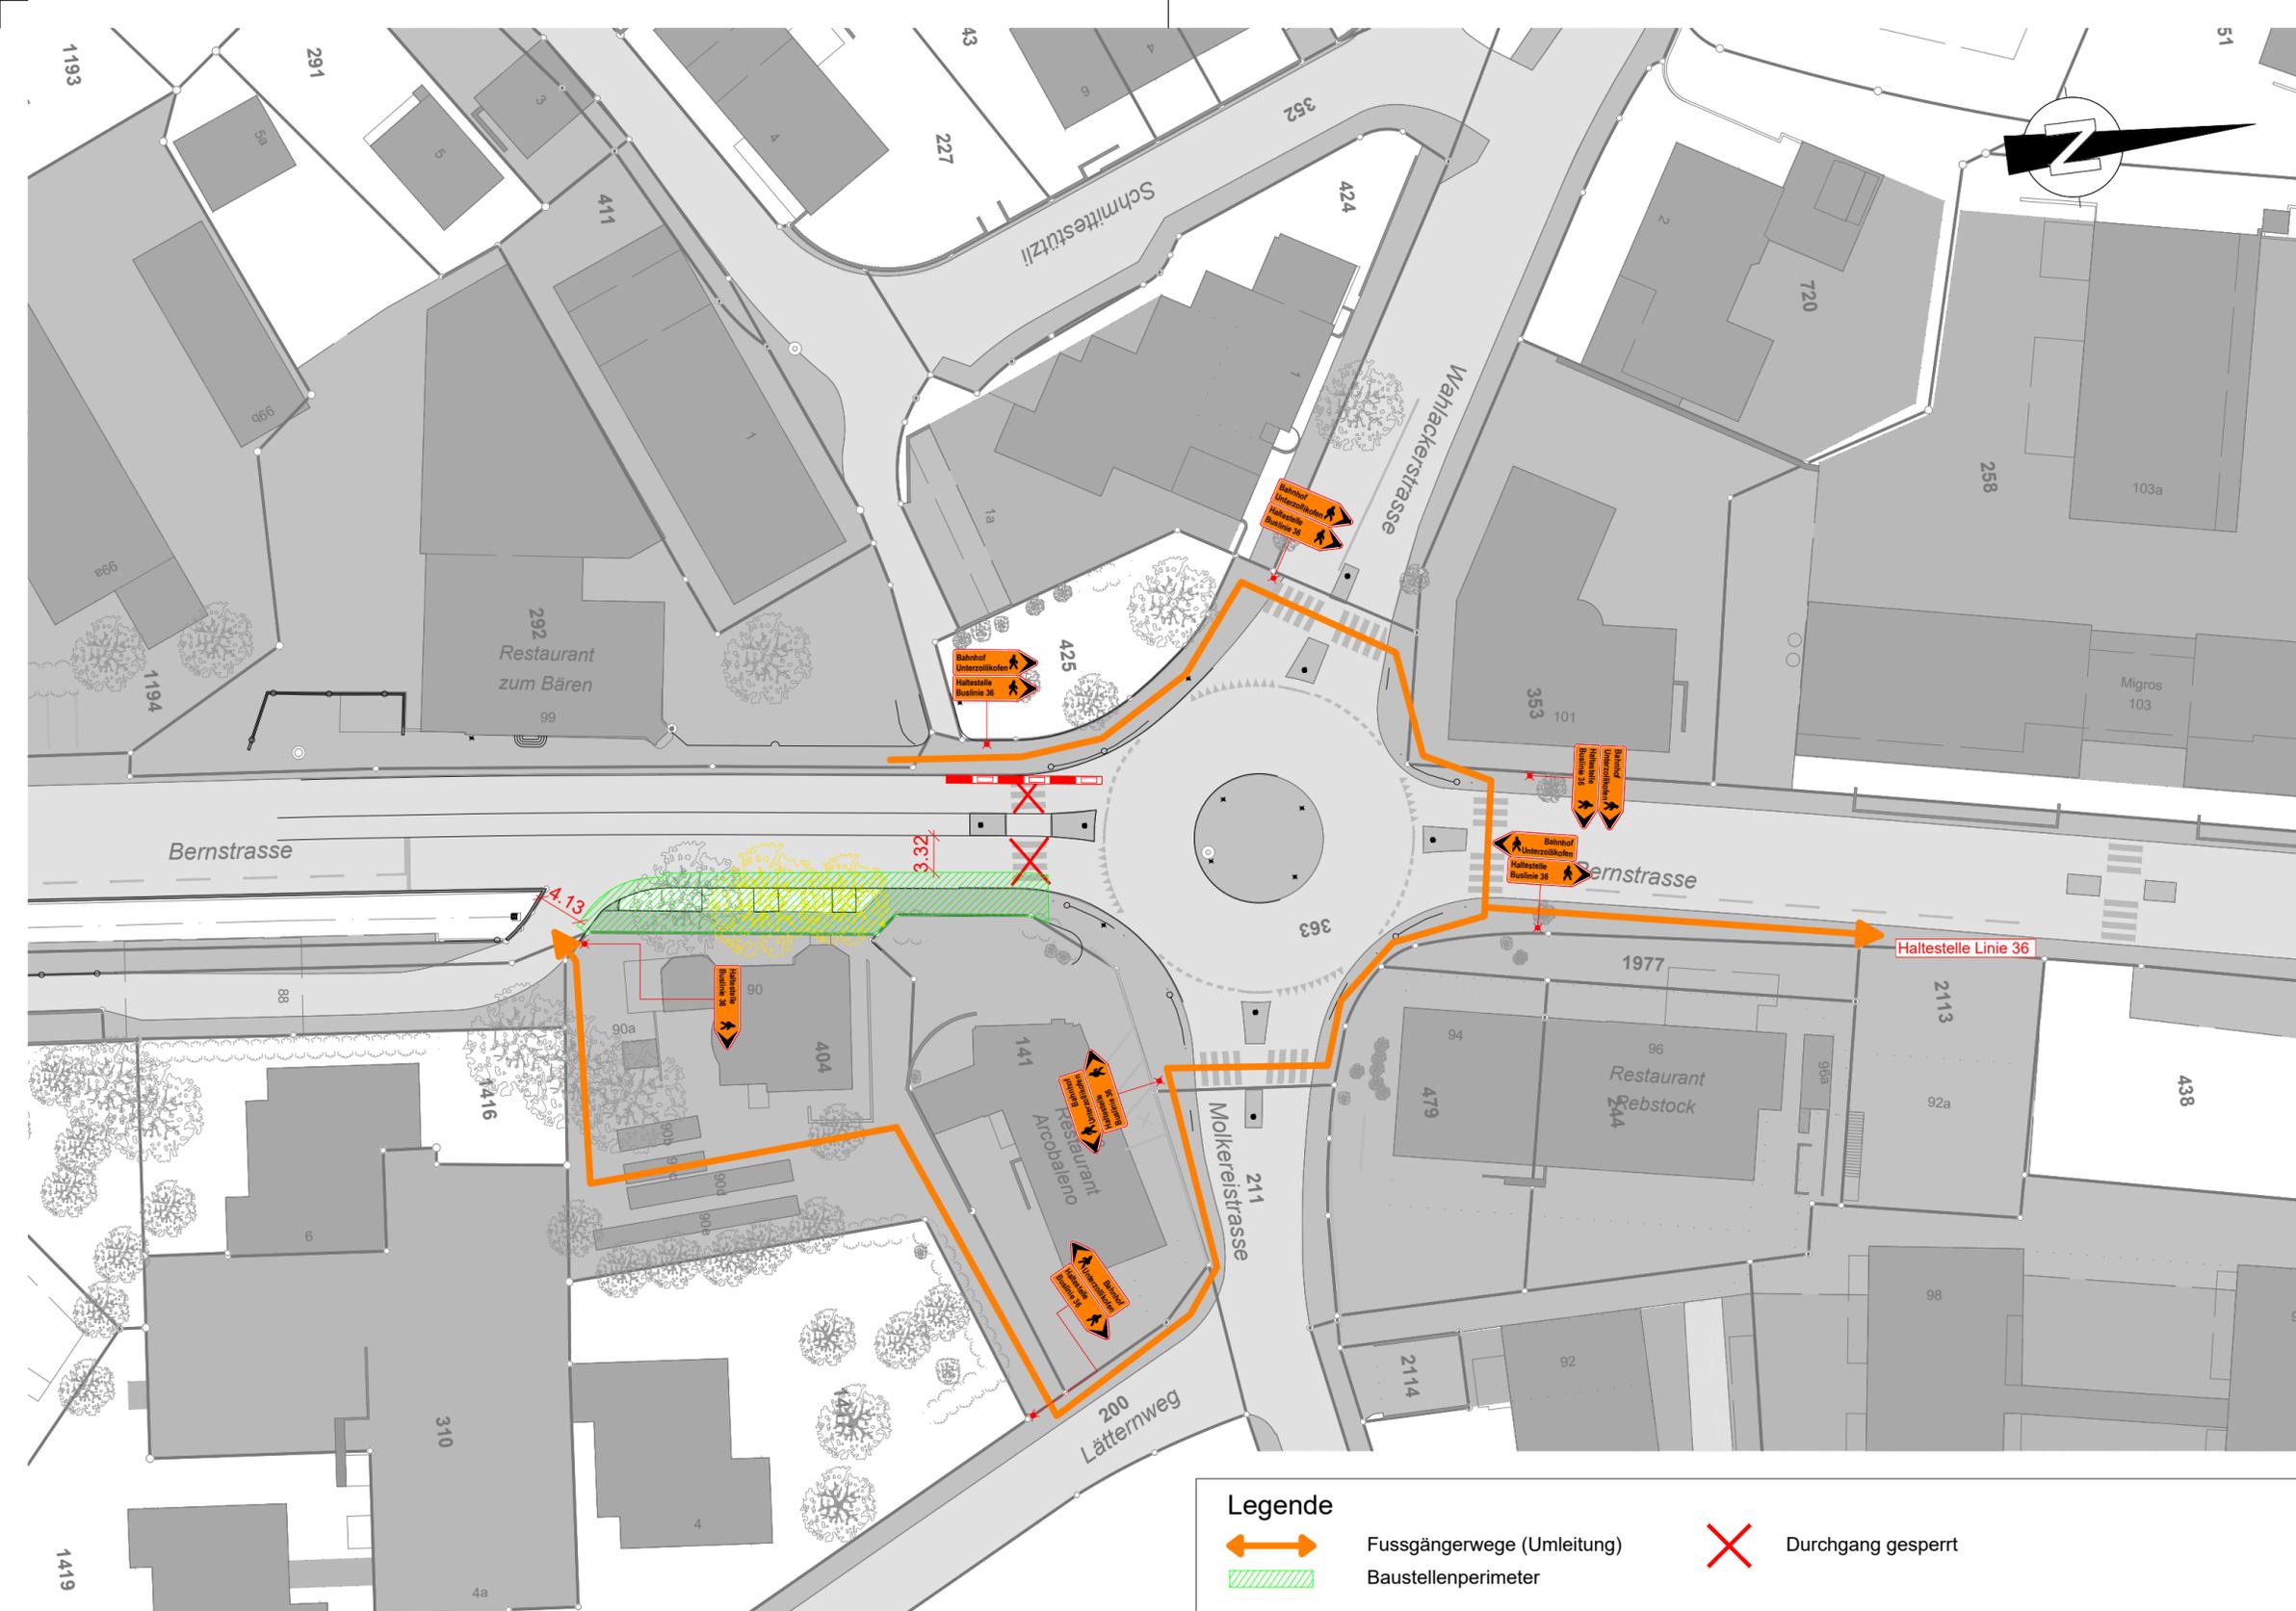

Legende

- Fussgängerwege (Umleitung)
- Baustellenperimeter
- Durchgang gesperrt